


STATO DI PROGETTO

PLANIMETRIA PIANO TERRA

scala 1:100

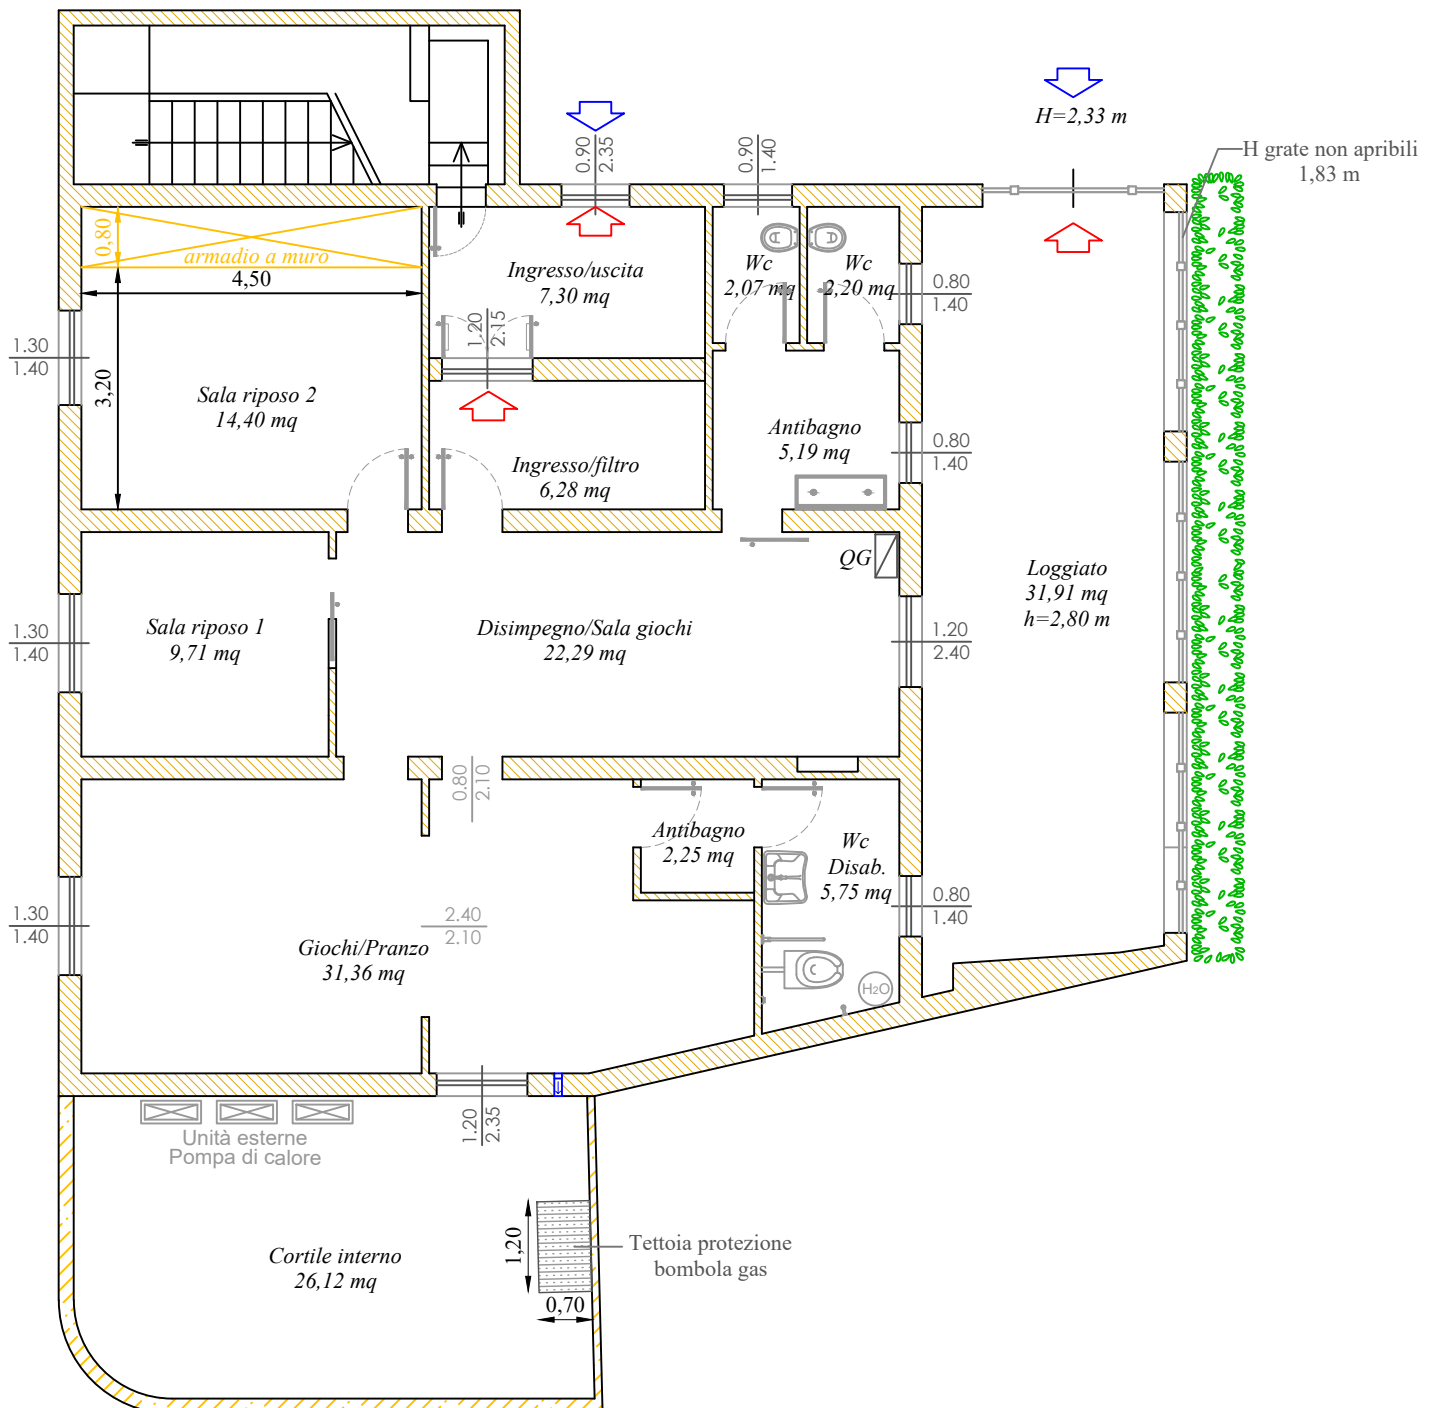

Costruzioni

Uscita

Ingresso

